



Проект планировки территории и проект межевания территории земельных участков, подлежащих застройке для ведения личного подсобного хозяйства в с. Большая Ивановка Большеивановского сельского поселения Иловлинского муниципального района Волгоградской области

Схема расположения элемента планировочной структуры.

М 1:10000

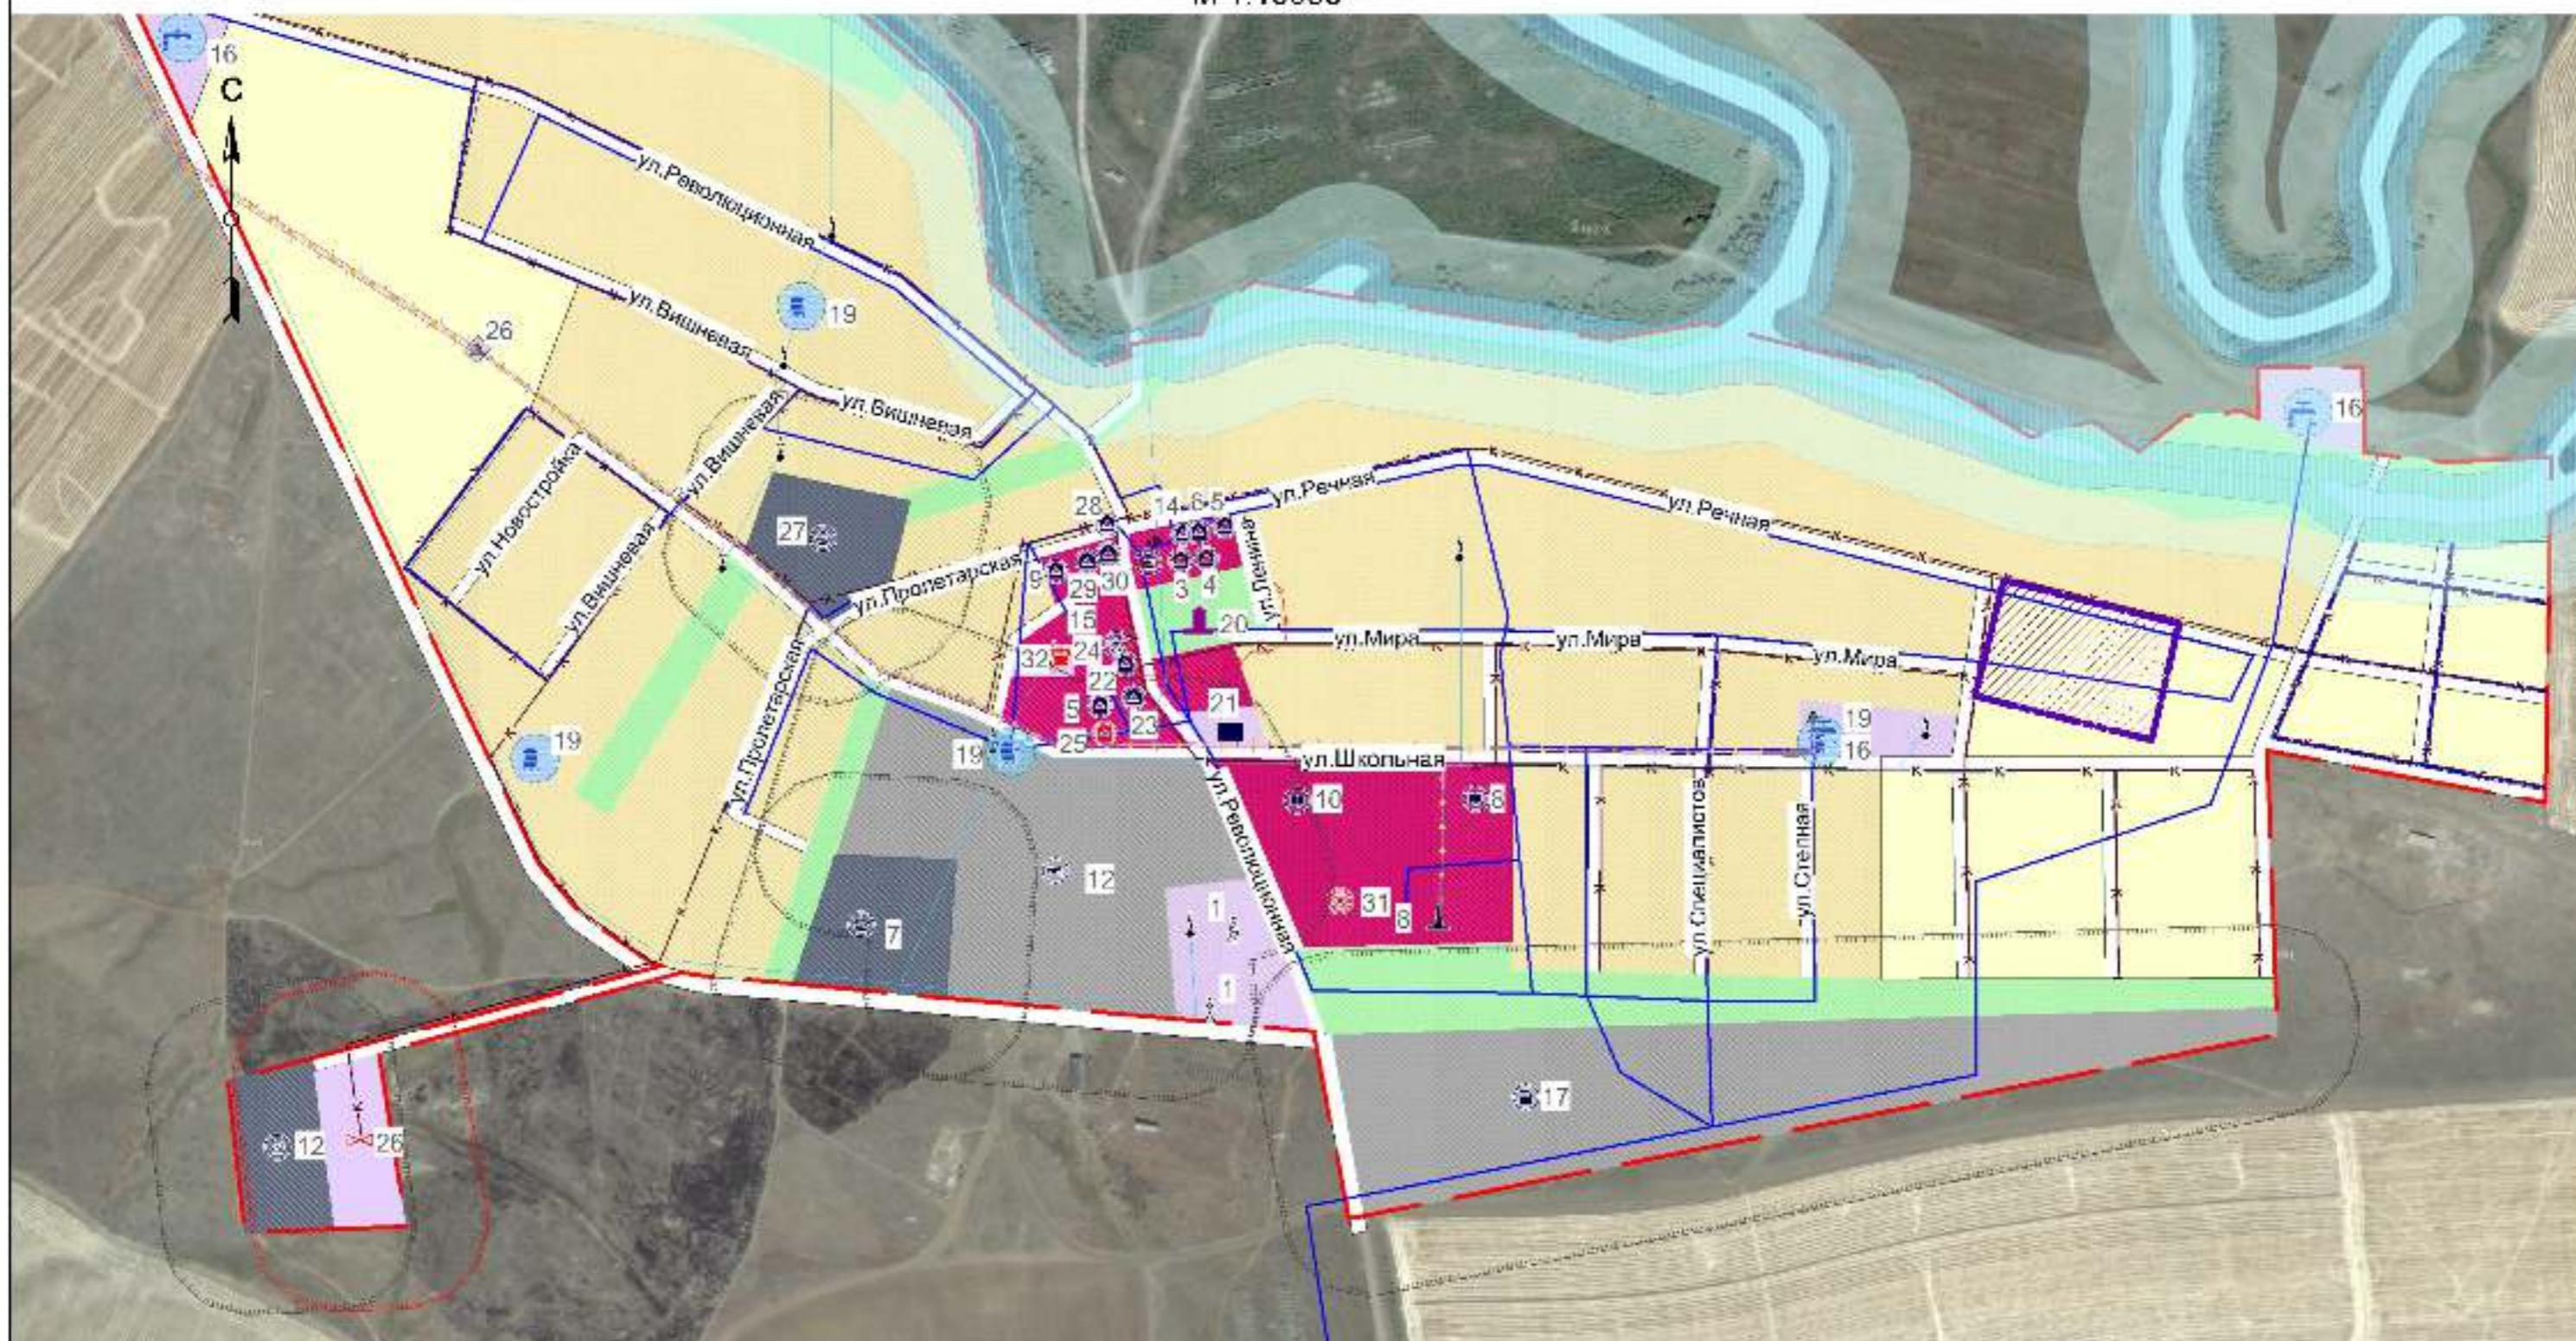

УСЛОВНЫЕ ОБОЗНАЧЕНИЯ:

 граница планируемой территории

						ППТ.МО.СХ-1			
						Проект планировки территории и проект межевания территории земельных участков, подлежащих застройке для ведения личного подсобного хозяйства в с. Большая Ивановка Большеивановского сельского поселения Иловлинского муниципального района Волгоградской области			
Изм.	Коп.у.	Лист	Идрк.	Подпись	Дата				
Нач.м.ст.	Сандуков				12.20.16	Материалы по обоснованию проекта планировки территории	Стадия	Лист	Листов
Разраб.	Фролова				12.20.16		П	1	1
						Схема расположения элемента планировочной структуры. М 1:10000	ГБУ ВО "ВОЛПБ"		
И контр.	Сандуков				12.20.16				