


Проект планировки территории и проект межевания территории земельных участков, подлежащих застройке для ведения личного подсобного хозяйства в с. Большая Ивановка Большеивановского сельского поселения Иловлинского муниципального района Волгоградской области

Схема размещения инженерных сетей и сооружений.
М 1:1000

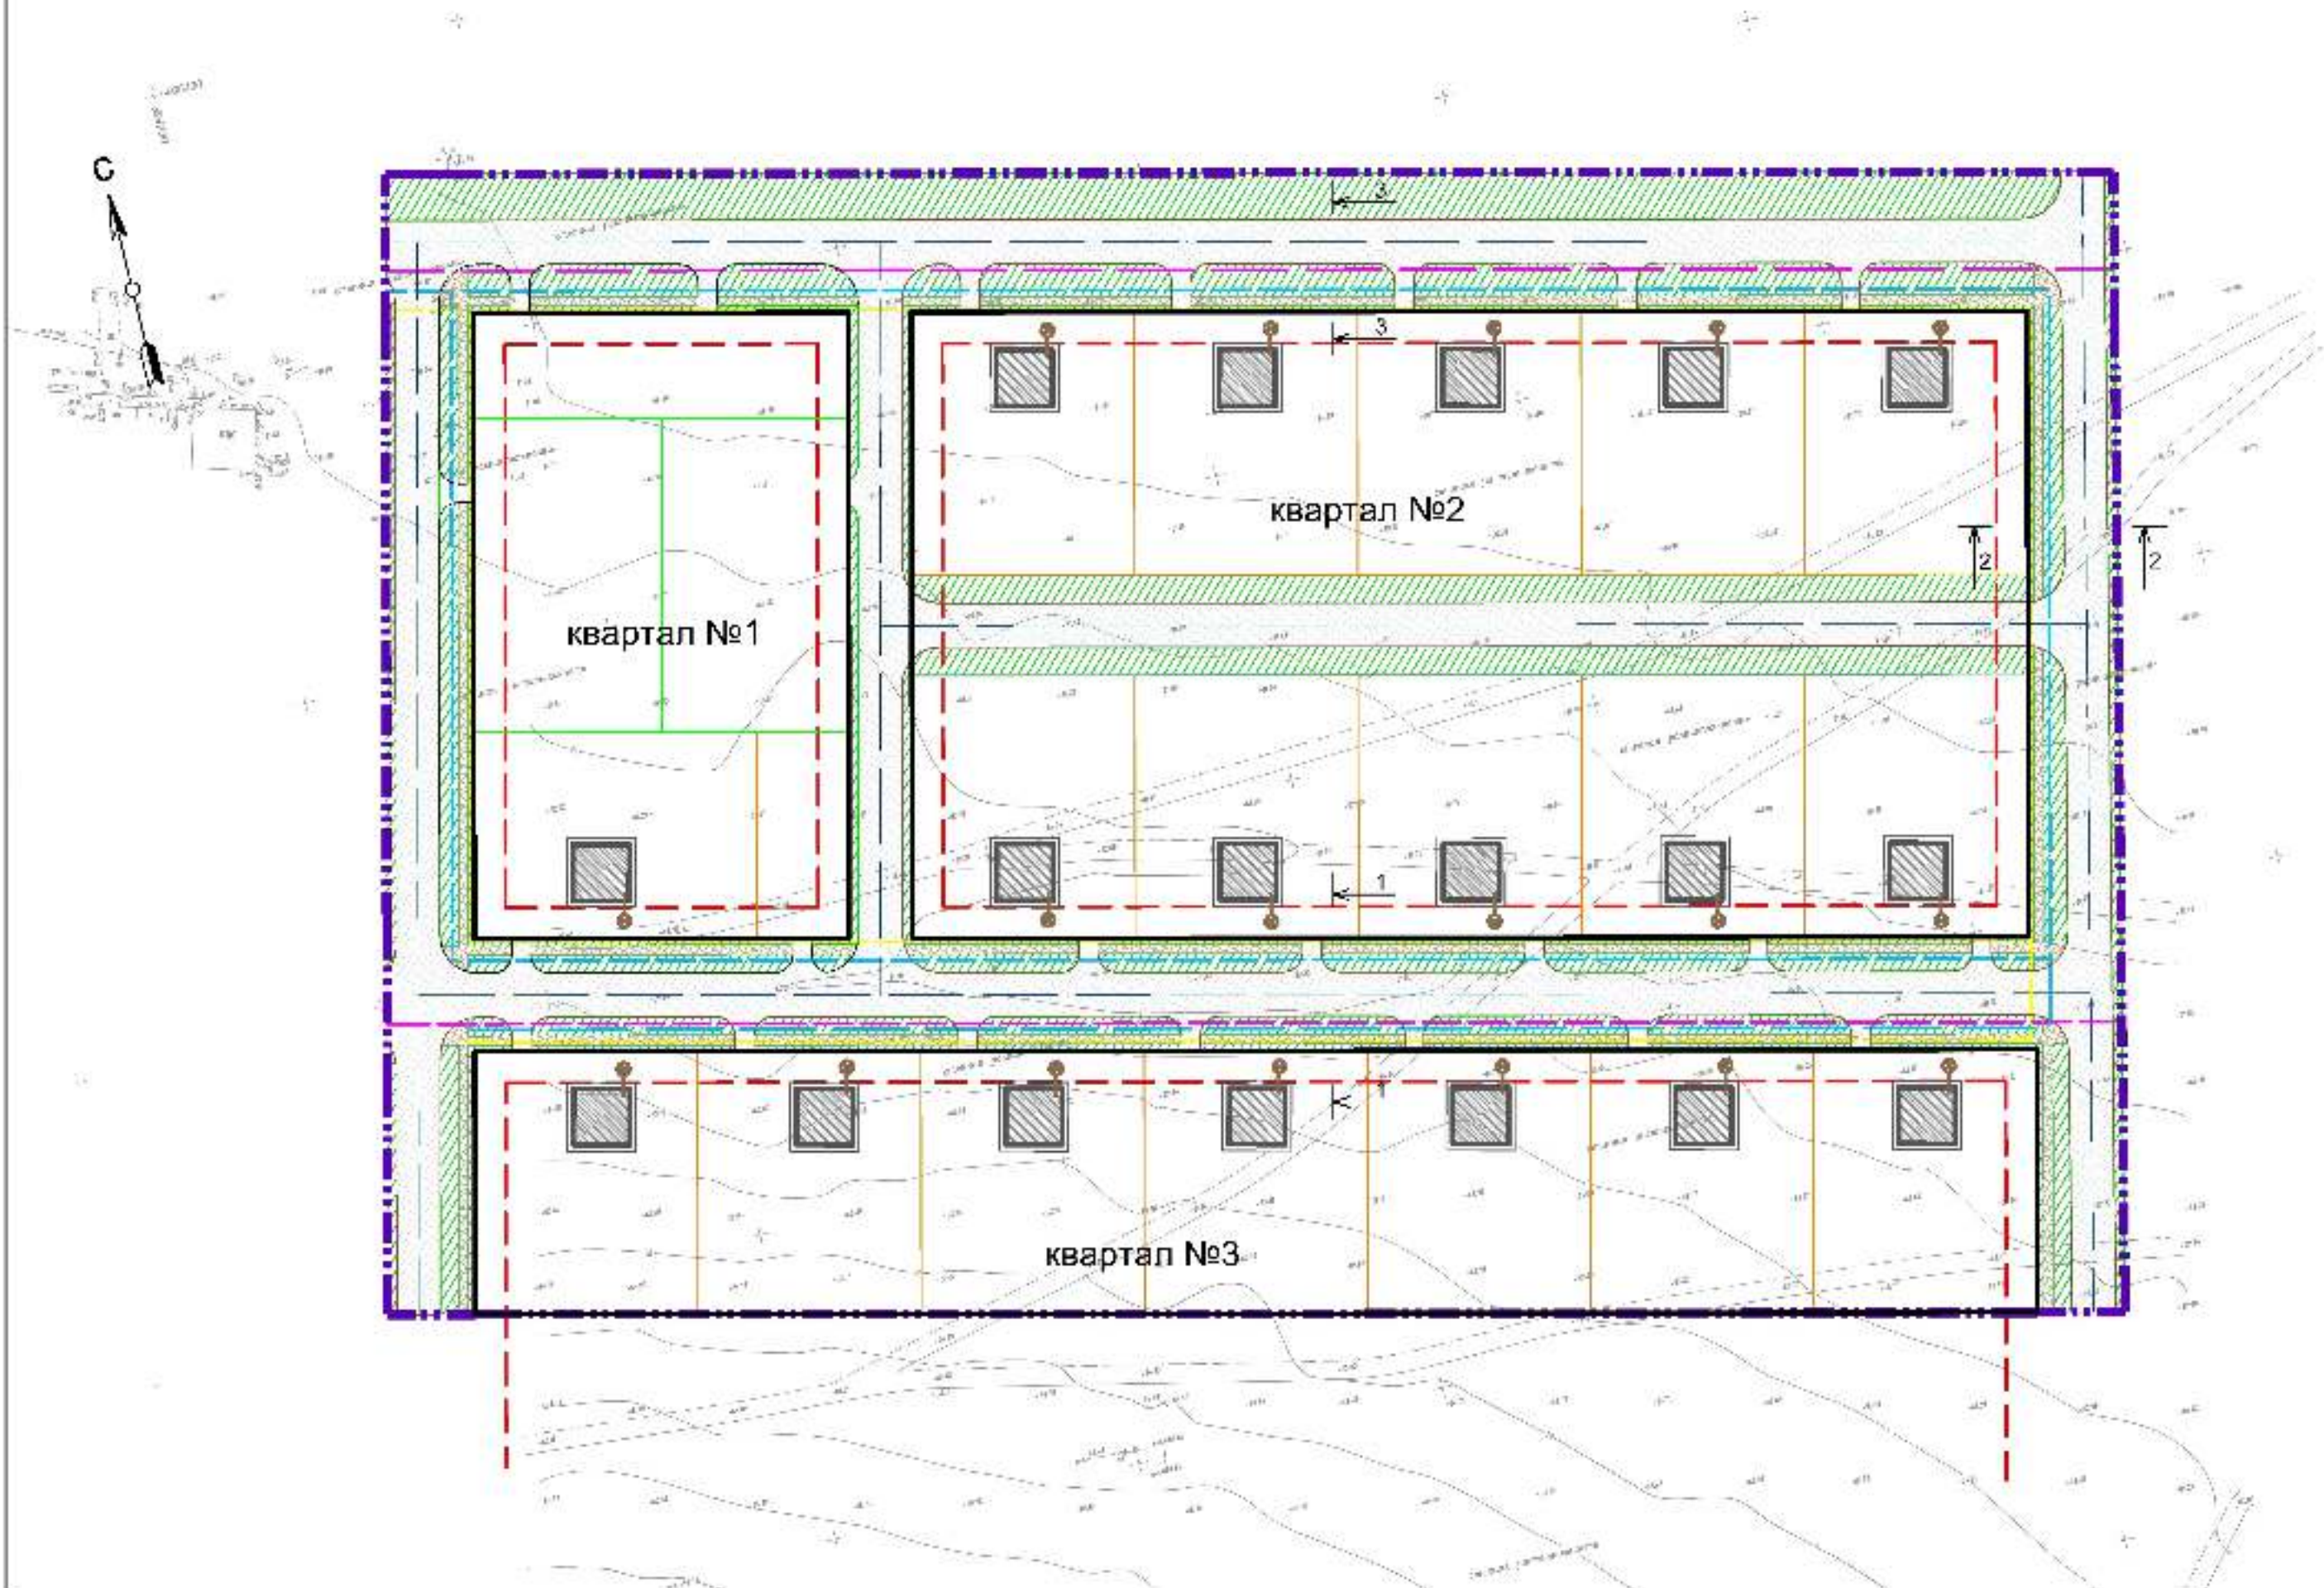

- УСЛОВНЫЕ ОБОЗНАЧЕНИЯ:
- граница планируемой территории
 - устанавливаемые красные линии
 - линии отступа от красных линий в целях определения места допустимого размещения зданий, строений сооружений
 - дороги грунтовые
 - границы образуемых земельных участков
 - границы существующих земельных участков
 - дороги, проезды с асфальтовым покрытием (планир.)
 - застройка - жилой дом (планир.)
 - трогуар (планир.)
 - озеленение (планир.)
 - воздушная линия электропередач (планир.)
 - канализация автономная (септик, планир.)
 - газопровод (планир.)
 - водопровод (планир.)
 - воздушная линия электропередач (сущ.)

| | | | | | | | | |
|-----------|----------|------|-------|---------|---------|---|----------------|------|
| | | | | | | ППТ.МО.СХ-6 | | |
| | | | | | | Проект планировки территории и проект межевания территории земельных участков, подлежащих застройке для ведения личного подсобного хозяйства в с. Большая Ивановка Большеивановского сельского поселения Иловлинского муниципального района Волгоградской области | | |
| Изм. | Коп.уч. | Лист | Идок. | Подпись | Дата | Материалы по обоснованию проекта планировки территории | Стадия | Лист |
| Нач.м.ст. | Сандаков | | | | 12.2016 | | п | 1 |
| Разраб. | Фролова | | | | 12.2016 | Схема размещения инженерных сетей и сооружений. М 1:1000 | ГБУ ВО "ВОАПБ" | |
| Н.контр. | Сандаков | | | | 12.2016 | | | |