


Проект планировки территории и проект межевания территории земельных участков, подлежащих застройке для ведения личного подсобного хозяйства в с. Большая Ивановка Большеивановского сельского поселения Иловлинского муниципального района Волгоградской области

Схема границ зон с особыми условиями использования территории.

М 1:1000

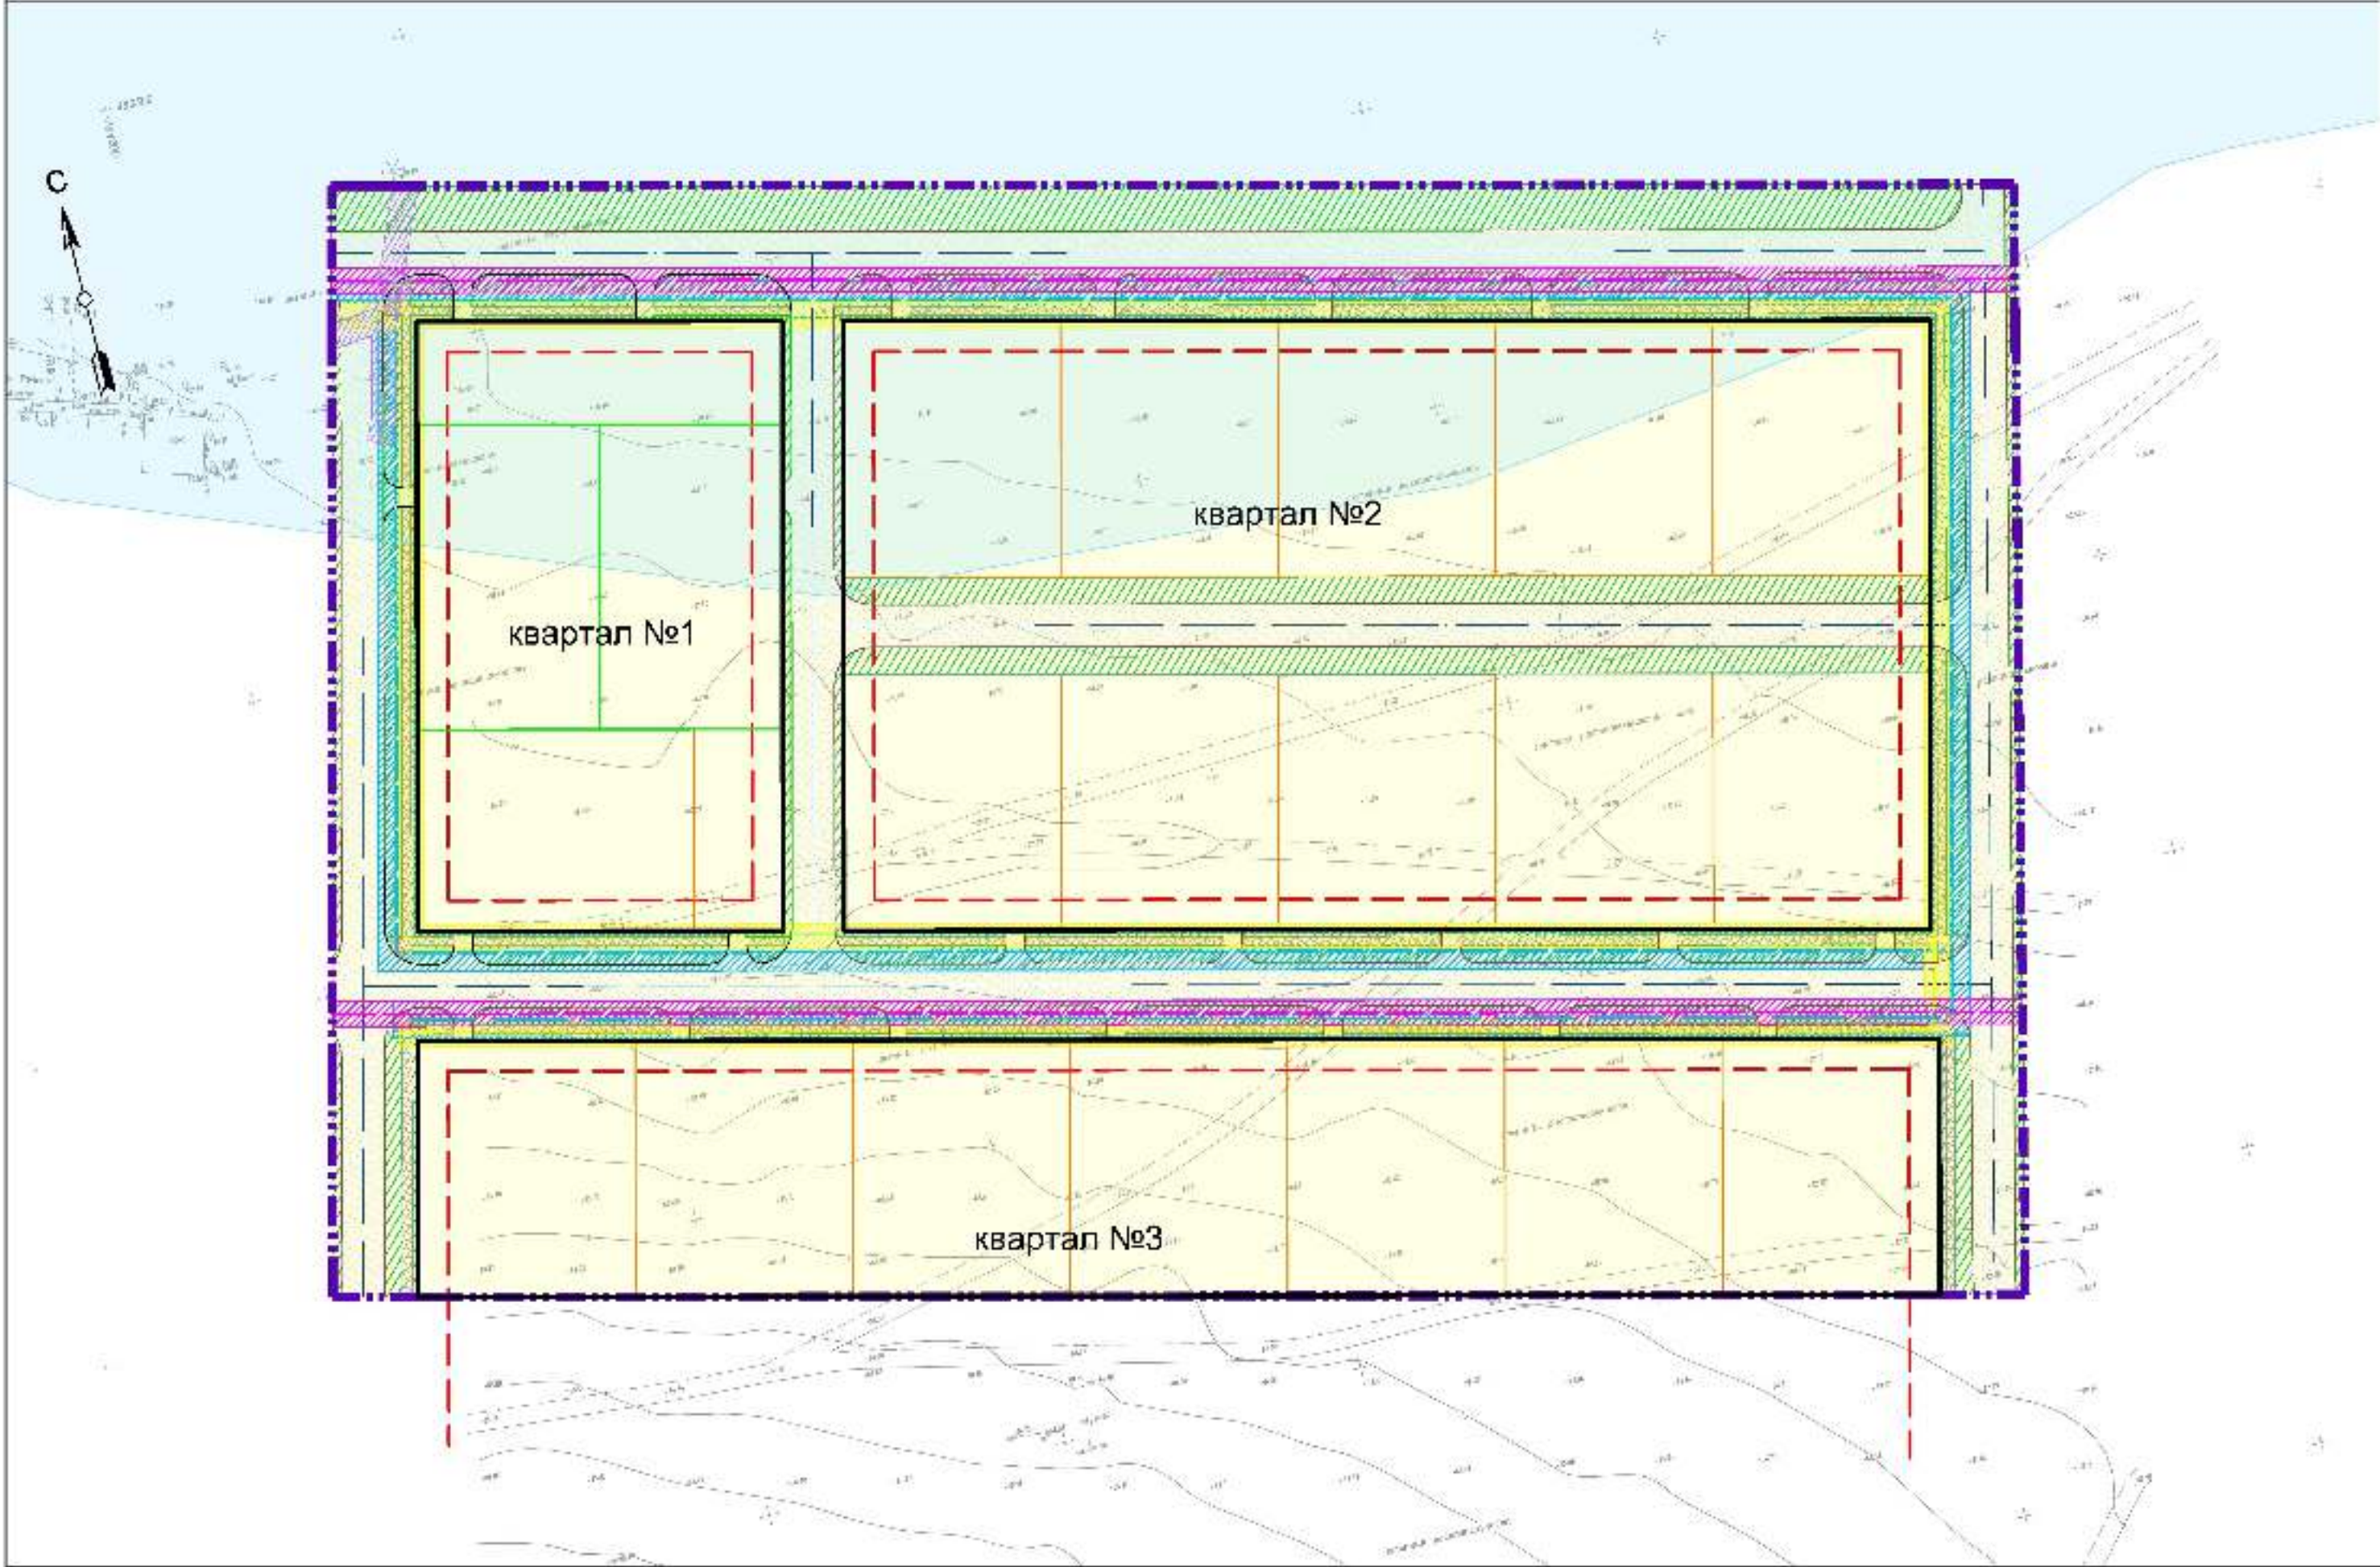

- УСЛОВНЫЕ ОБОЗНАЧЕНИЯ:
- граница планируемой территории
 - устанавливаемые красные линии
 - линии отступа от красных линий в целях огорождения места допустимого размещения зданий, строений, сооружений
 - дороги грунтовые
 - границы образуемых земельных участков
 - границы существующих земельных участков
 - дороги, проезды с асфальтовым покрытием (планир.)
 - тротуар (планир.)
 - озеленение (планир.)
 - границы зон с особыми условиями использования территории водоохранная зона
 - охранная зоны инженерных сетей воздушная линия электропередач (планир.)
 - газопровод (планир.)
 - водопровод (планир.)
 - воздушная линия электропередач (сущ.)

						ППТ.МО.СХ-4		
						Проект планировки территории и проект межевания территории земельных участков, подлежащих застройке для ведения личного подсобного хозяйства в с. Большая Ивановка Большеивановского сельского поселения Иловлинского муниципального района Волгоградской области		
Изм.	Коп.уч.	Лист	Док.	Подпись	Дата	Материалы по обоснованию проекта планировки территории	Стадия	Лист
Нач.м.ст.	Сандаков				12.2016		П	1
Разработ.	Фролова				12.2016	Схема границ зон с особыми условиями использования территории. М 1:1000	ГБУ ВО "ВОАПБ"	
Н.контр.	Сандаков				12.2016			