


Проект планировки территории и проект межевания территории земельных участков, подлежащих застройке для ведения личного подсобного хозяйства в с. Большая Ивановка Большеивановского сельского поселения Иловлинского муниципального района Волгоградской области

Чертеж планировки территории
М 1:1000

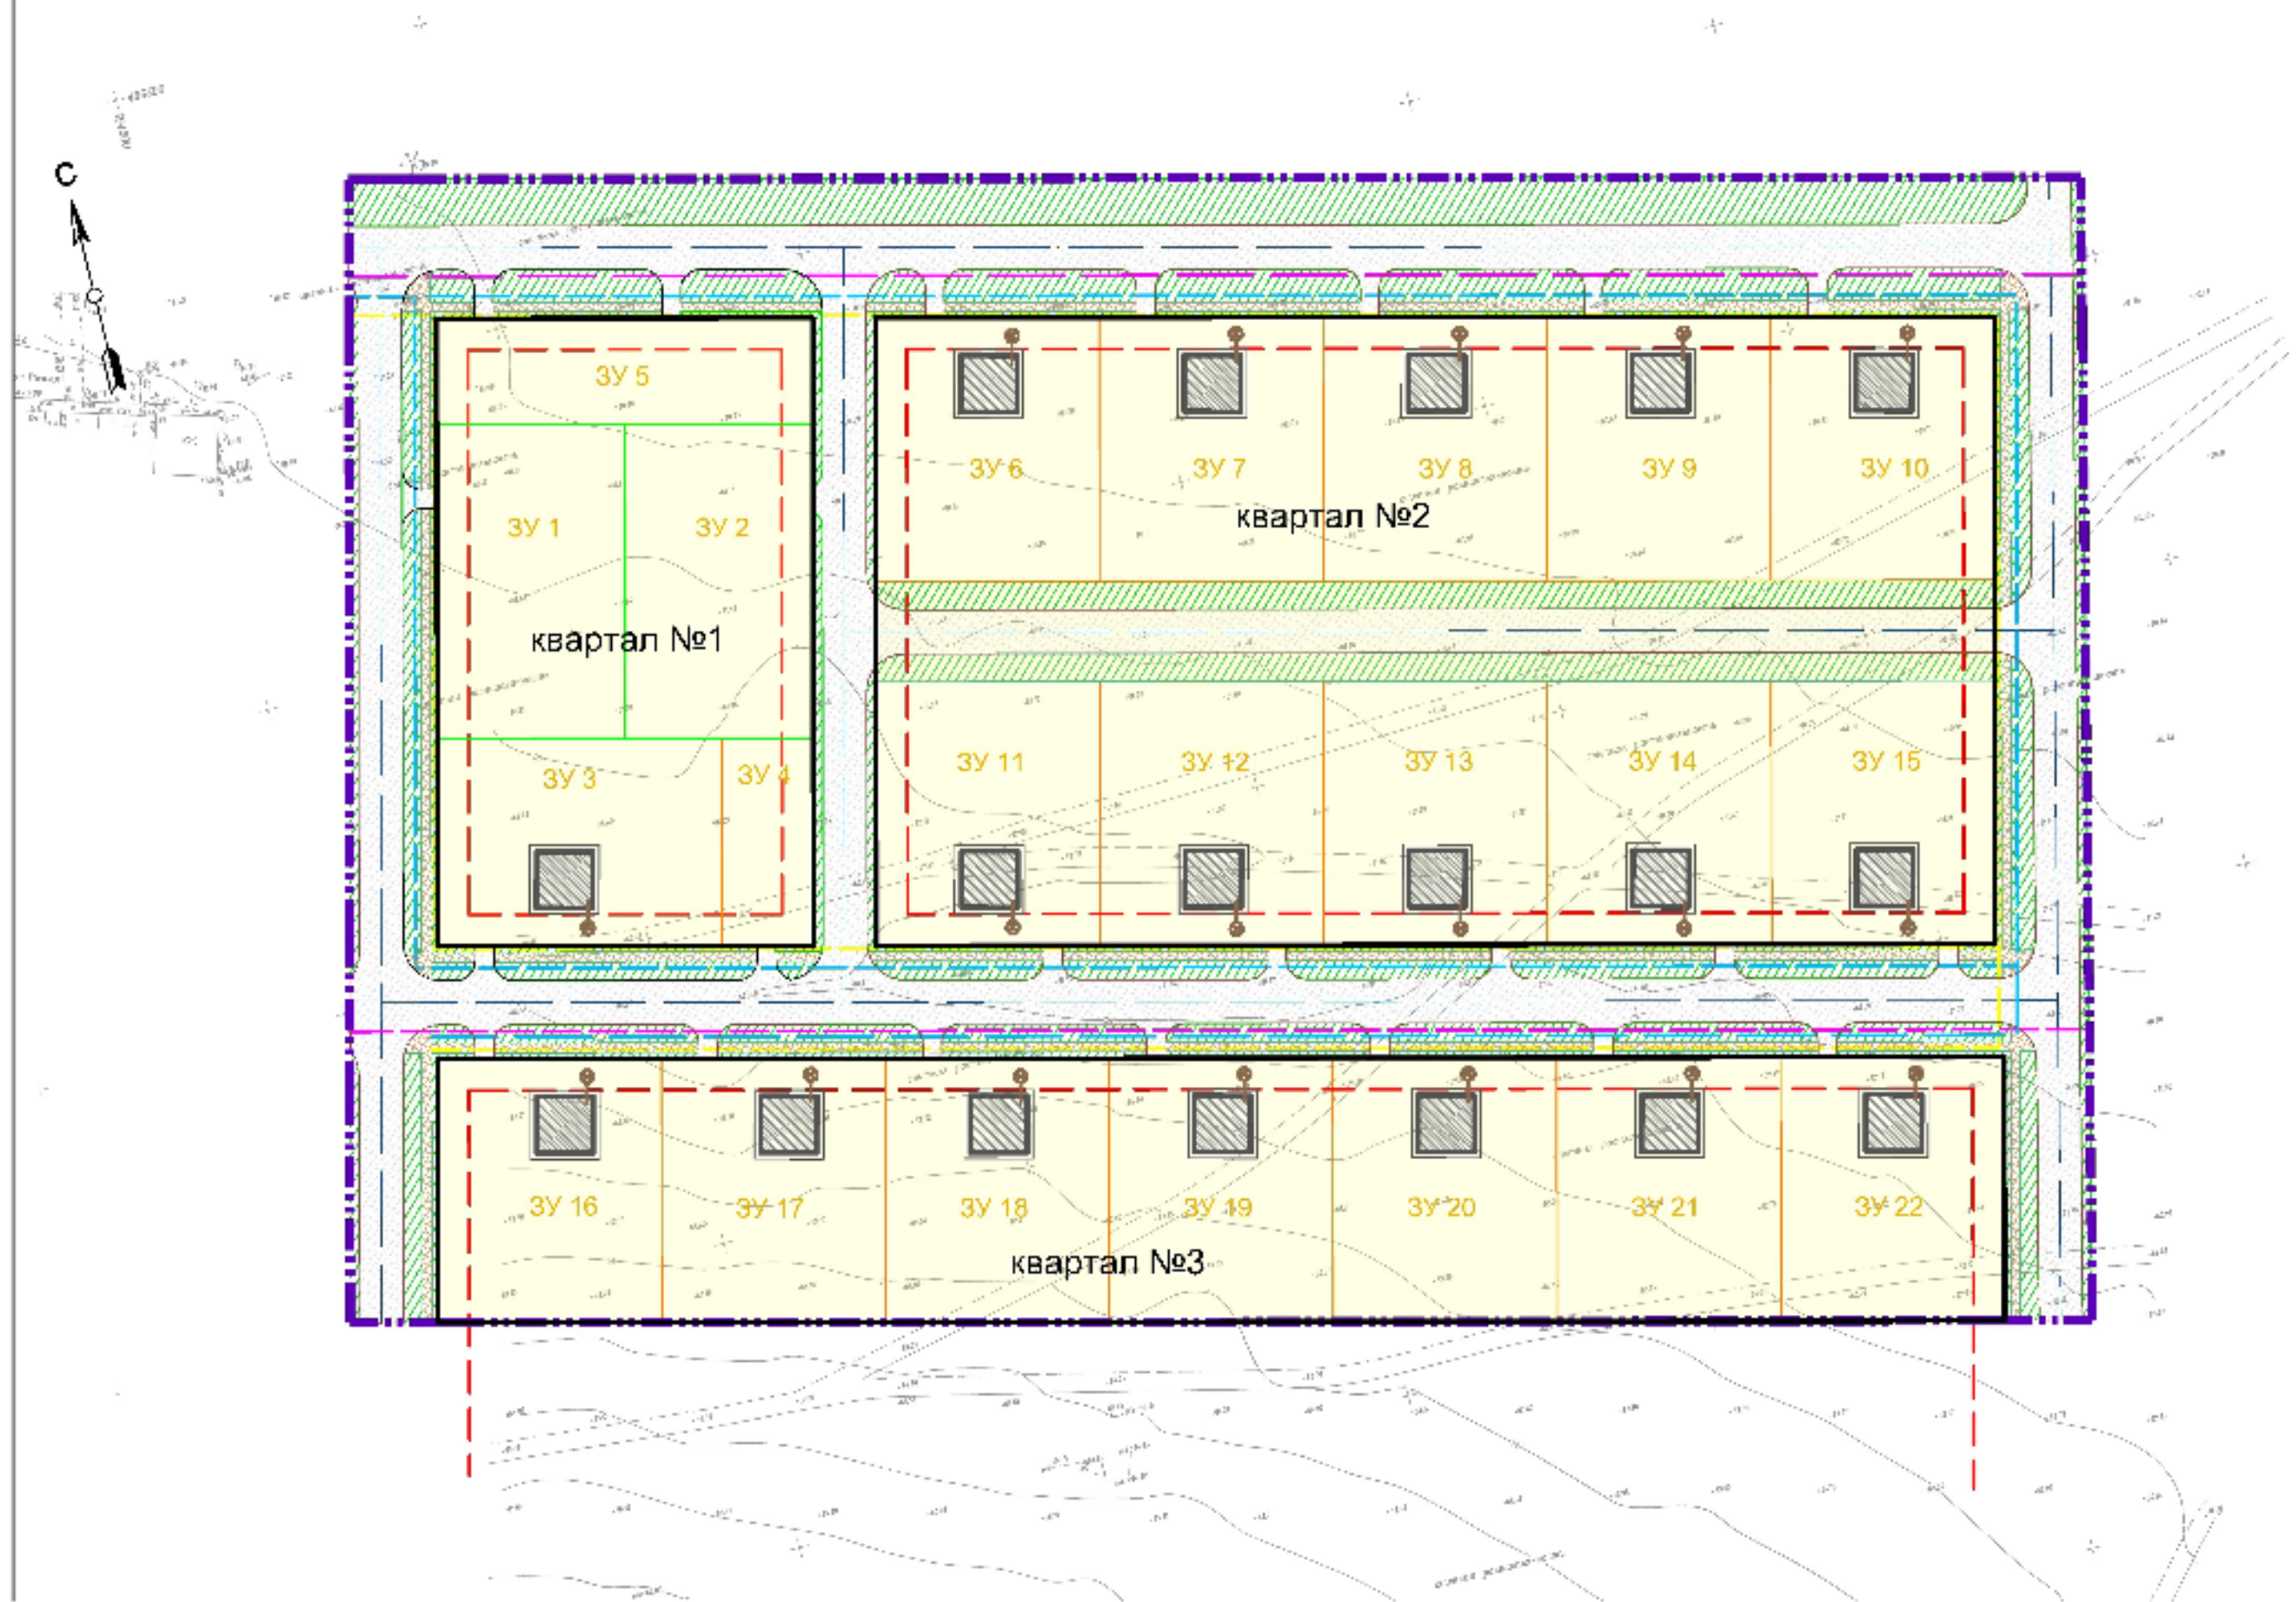

УСЛОВНЫЕ ОБОЗНАЧЕНИЯ:

- граница планируемой территории
- устанавливаемые красные линии
- линии отступа от красных линий в целях определения места допустимого размещения зданий, строений, сооружений
- дороги грунтовые
- границы образуемых земельных участков
- условный номер образуемых земельных участков
- границы существующих земельных участков
- дороги, проезды с асфальтовым покрытием (планир.)
- тротуар (планир.)
- застройка - жилой дом (планир.)
- озеленение (планир.)
- воздушная линия электропередач (планир.)
- канализация автономная (септик, планир.)
- газопровод (планир.)
- водопровод (планир.)
- зона застройки индивидуальными жилыми домами

Примечание: Линии, обозначающие проходы и подходы объектов общего пользования и их бортовые полосы; границы зон планируемого размещения объектов социально-культурного и коммунально-бытового назначения, иных объектов капитального строительства; границы зон планируемого размещения объектов федерального значения, объектов регионального значения, объектов местного значения не показаны в связи с их отсутствием.

						П.П.Т.04		
						Проект планировки территории и проект межевания территории земельных участков, подлежащих застройке для ведения личного подсобного хозяйства в с. Большая Ивановка Большеивановского сельского поселения Иловлинского муниципального района Волгоградской области		
Изм.	Коп.уч.	Лист	Идок.	Подпись	Дата			
Нач.м.ст.	Сандаков				12.20.16	Проект планировки территории. Основная часть.		
Разраб.	Фролова				12.20.16			
Н.контр.	Сандаков				12.20.16	Чертеж планировки территории М 1:1000		
						ГБУ ВО "ВОАП"		