



Проект планировки территории и проект межевания территории земельных участков, подлежащих застройке для ведения личного подсобного хозяйства в с. Большая Ивановка Большеивановского сельского поселения Иловлинского муниципального района Волгоградской области

Поперечные профили улиц.
М 1:1000


1-1

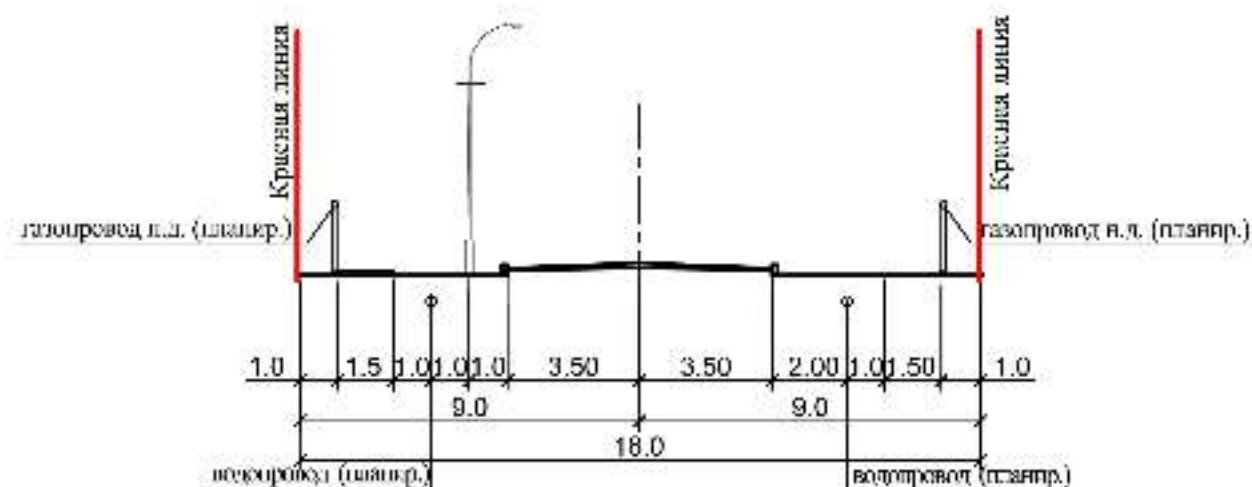

2-2

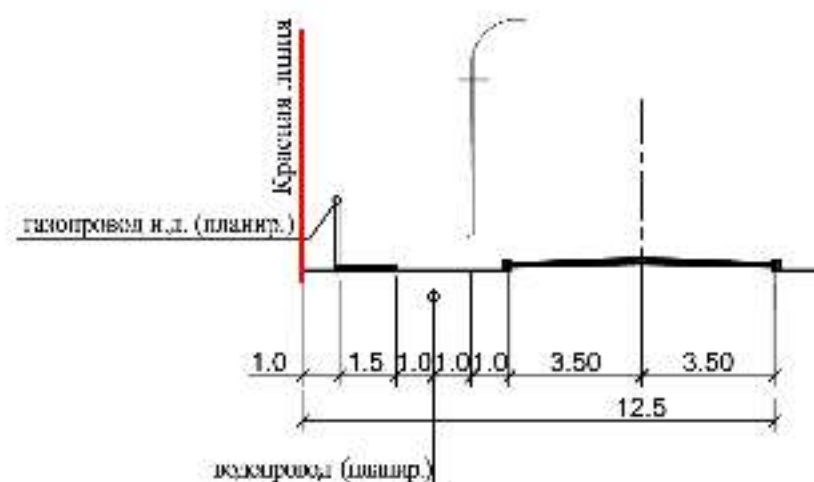

3-3

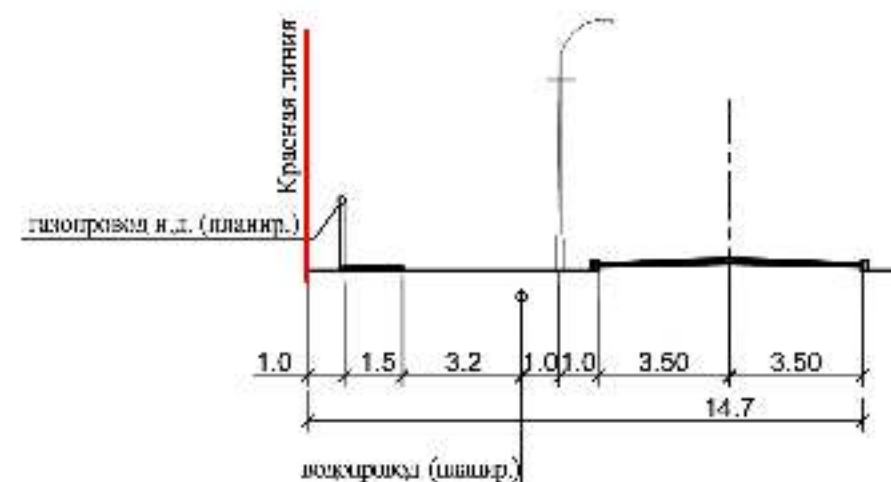

						ППТ.МО.СХ-		
						Проект планировки территории и проект межевания территории земельных участков, подпадающих под застройку для ведения личного подсобного хозяйства в с. Большая Ивановка Большининского сельского поселения Истринского муниципального района Волгоградской области		
Изм.	Кол.уч.	Лист	Идок.	Подпись	Дата			
						Материалы по обоснованию проекта планировки территории	Стадия	Лист
Нач.м.ст.		Сандяков			12.2016		П	1
Разр.б.		Фролова			12.2016			
						Поперечные профили улиц. М 1:200	ГБУ ВО "ВОАПБ"	
И.контр.		Сандяков			12.2016			