


Проект планировки территории и проект межевания территории земельных участков, подлежащих застройке для ведения личного подсобного хозяйства в с. Большая Ивановка Большевановского сельского поселения Иловлинского муниципального района Волгоградской области

Чертеж межевания территории  
М 1:1000

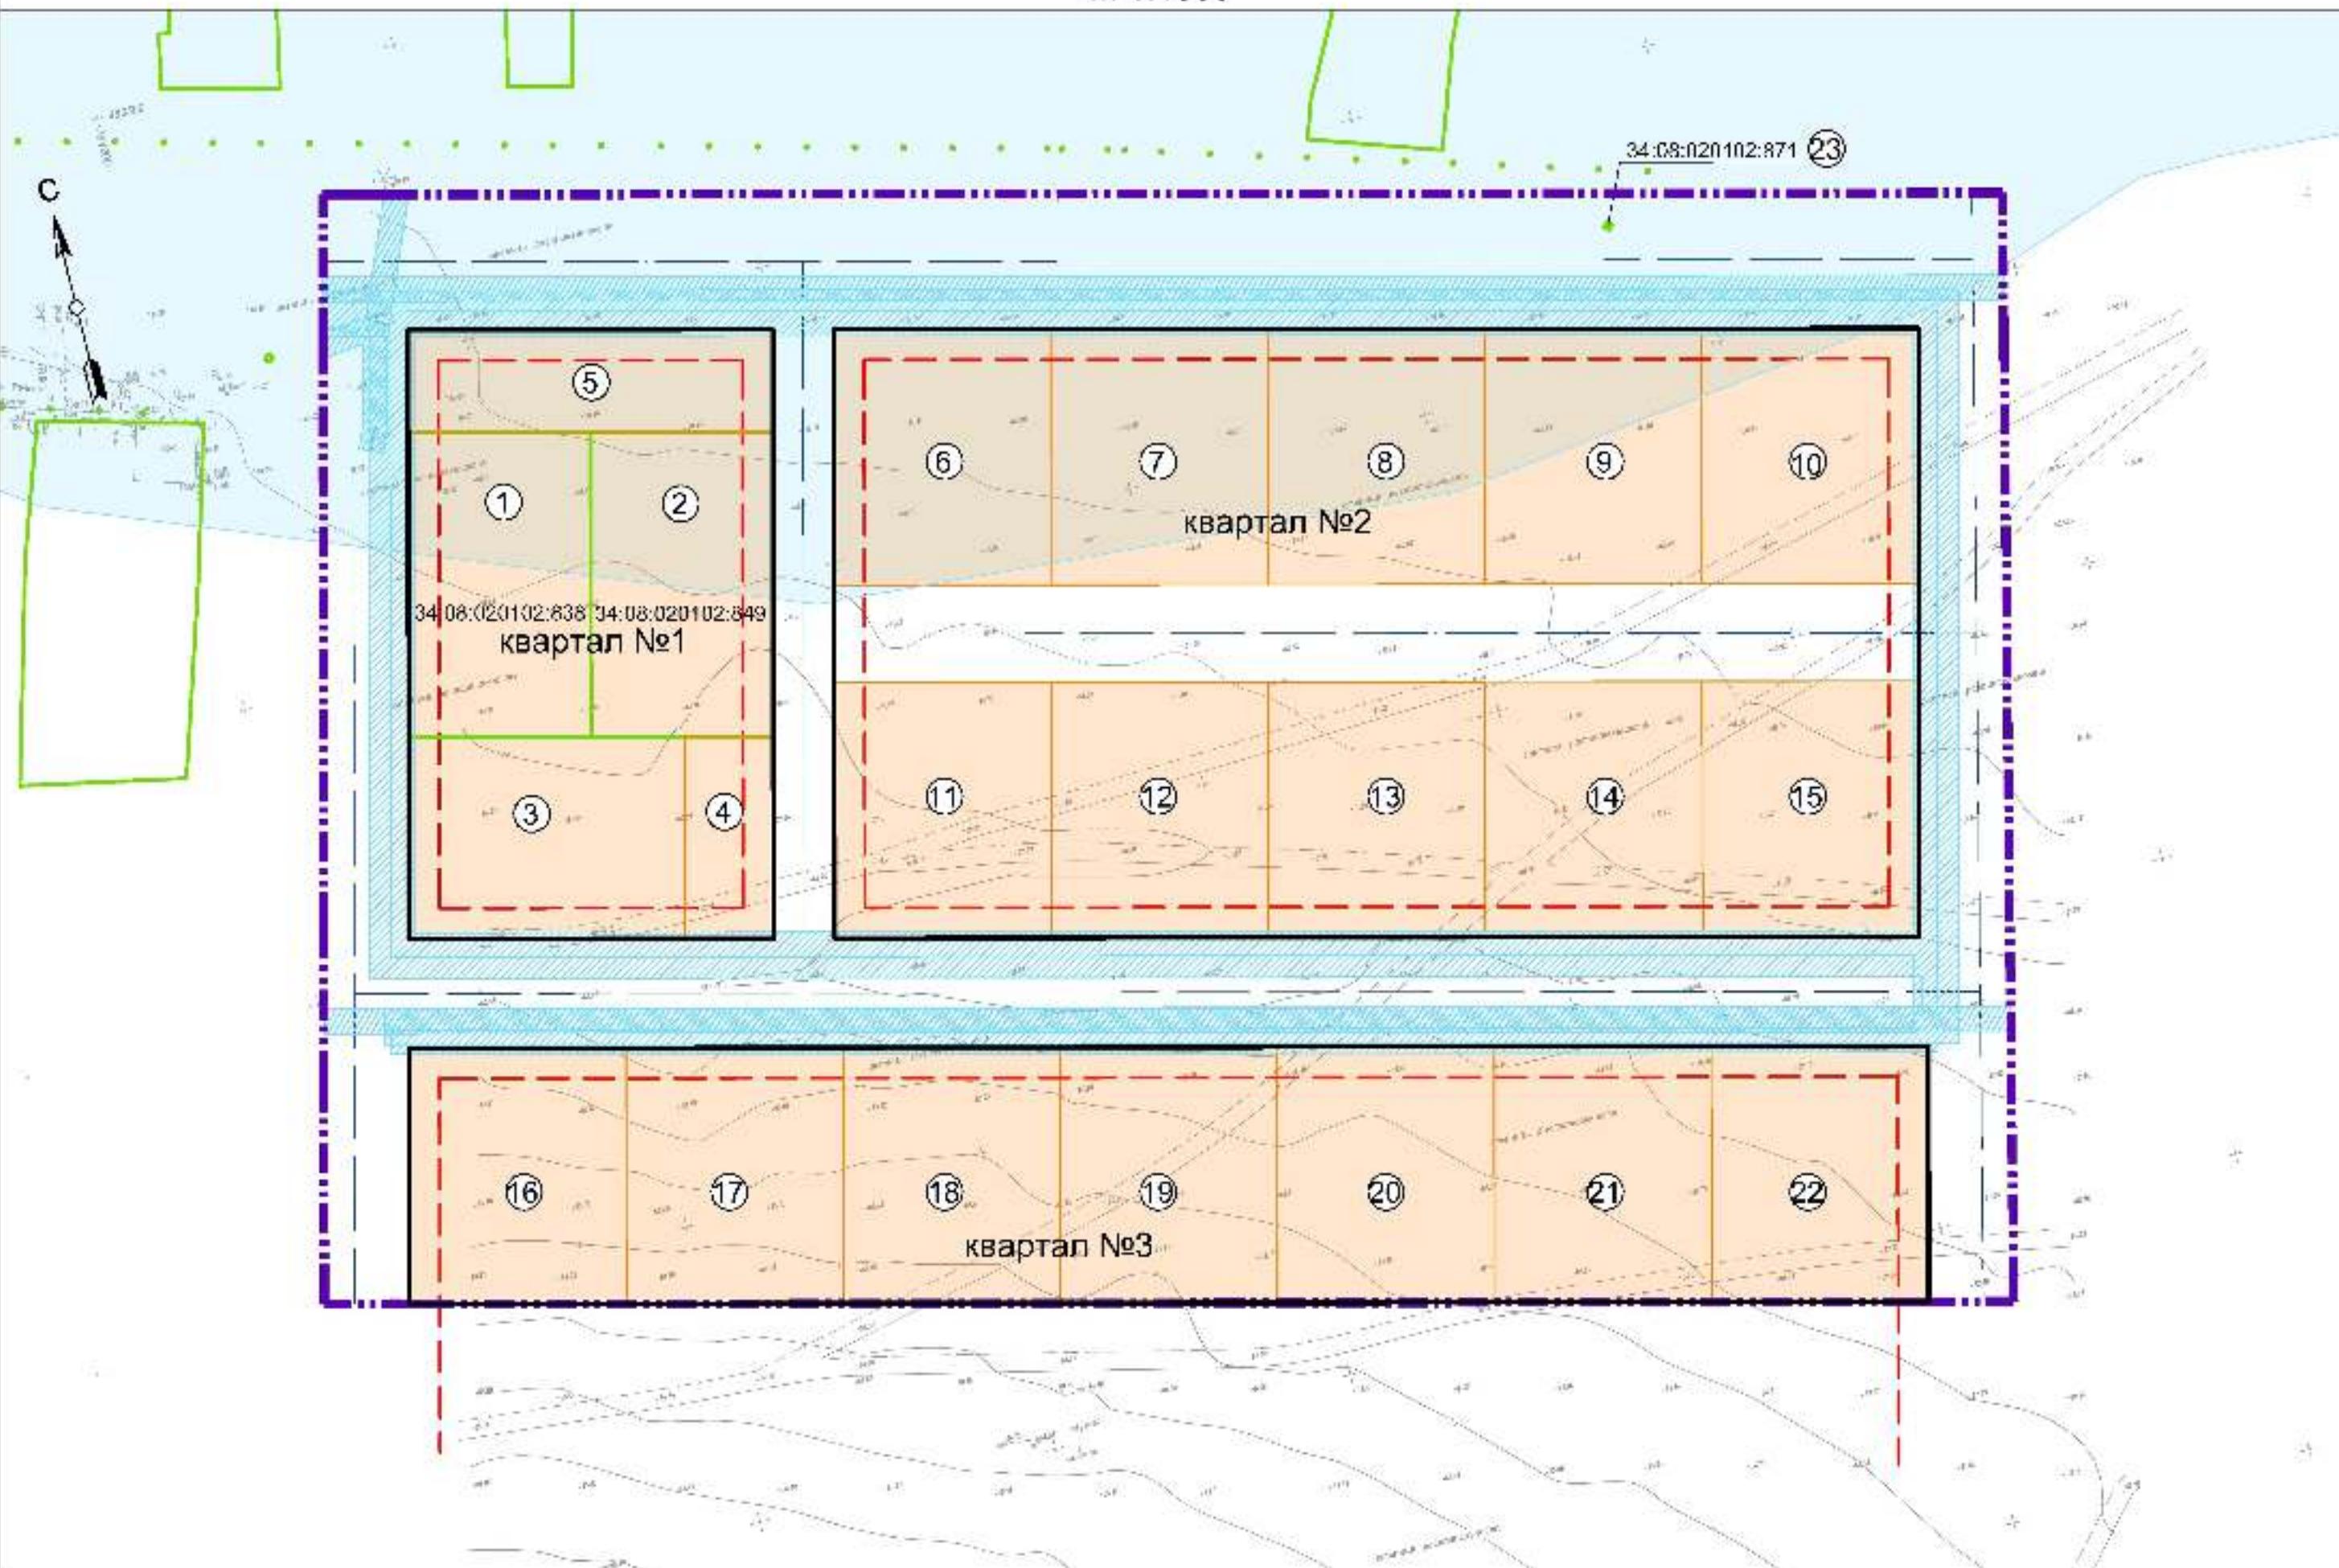

УСЛОВНЫЕ ОБОЗНАЧЕНИЯ:

	граница планируемой территории
	устанавливаемые красные линии
	линии отступа от красных линий в целях определения места допустимого размещения зданий, строений сооружений
	дороги грунтовые
	границы существующих земельных участков на кадастровом плане территории
	границы образуемых земельных участков
	номер земельного участка по чертежу межевания территории
	границы зон с особыми условиями использования территории охранные зоны или ограждения
	водоохранная зона.

Примечание: границы земельных участков, предполагаемые к изъятию для государственных или муниципальных нужд; границы изменяемых земельных участков в кадастровом плане территории; границы территорий объектов культурного наследия; границы земельных публичных земельного участков, контрольные и обмерочные границы не будут относиться к территориям общего пользования или имуществу общего пользования; площадь изменяемых земельных участков и их частей не показана в связи с их отсутствием.

ПМТ				
Изм.	Копия	Лист	Ндок.	Подпись
				Дата
Нач. маст.	Сандаков			12.2016
Разраб.	Фрилова			12.2016
Н.контр.	Сандаков			12.2016

Проект планировки территории и проект межевания территории земельных участков, подлежащих застройке для ведения личного подсобного хозяйства в с. Большая Ивановка Большевановского сельского поселения Иловлинского муниципального района Волгоградской области

Стадия	Лист	Листов
П	1	1

Чертеж межевания территории М 1:1000

ГБУ ВО "ВОАПБ"