


Проект планировки территории и проект межевания территории земельных участков, подлежащих застройке для ведения личного подсобного хозяйства в с. Большая Ивановка Большеивановского сельского поселения Иловлинского муниципального района Волгоградской области

Схема вертикальной планировки и инженерной подготовки территории.

М 1:1000

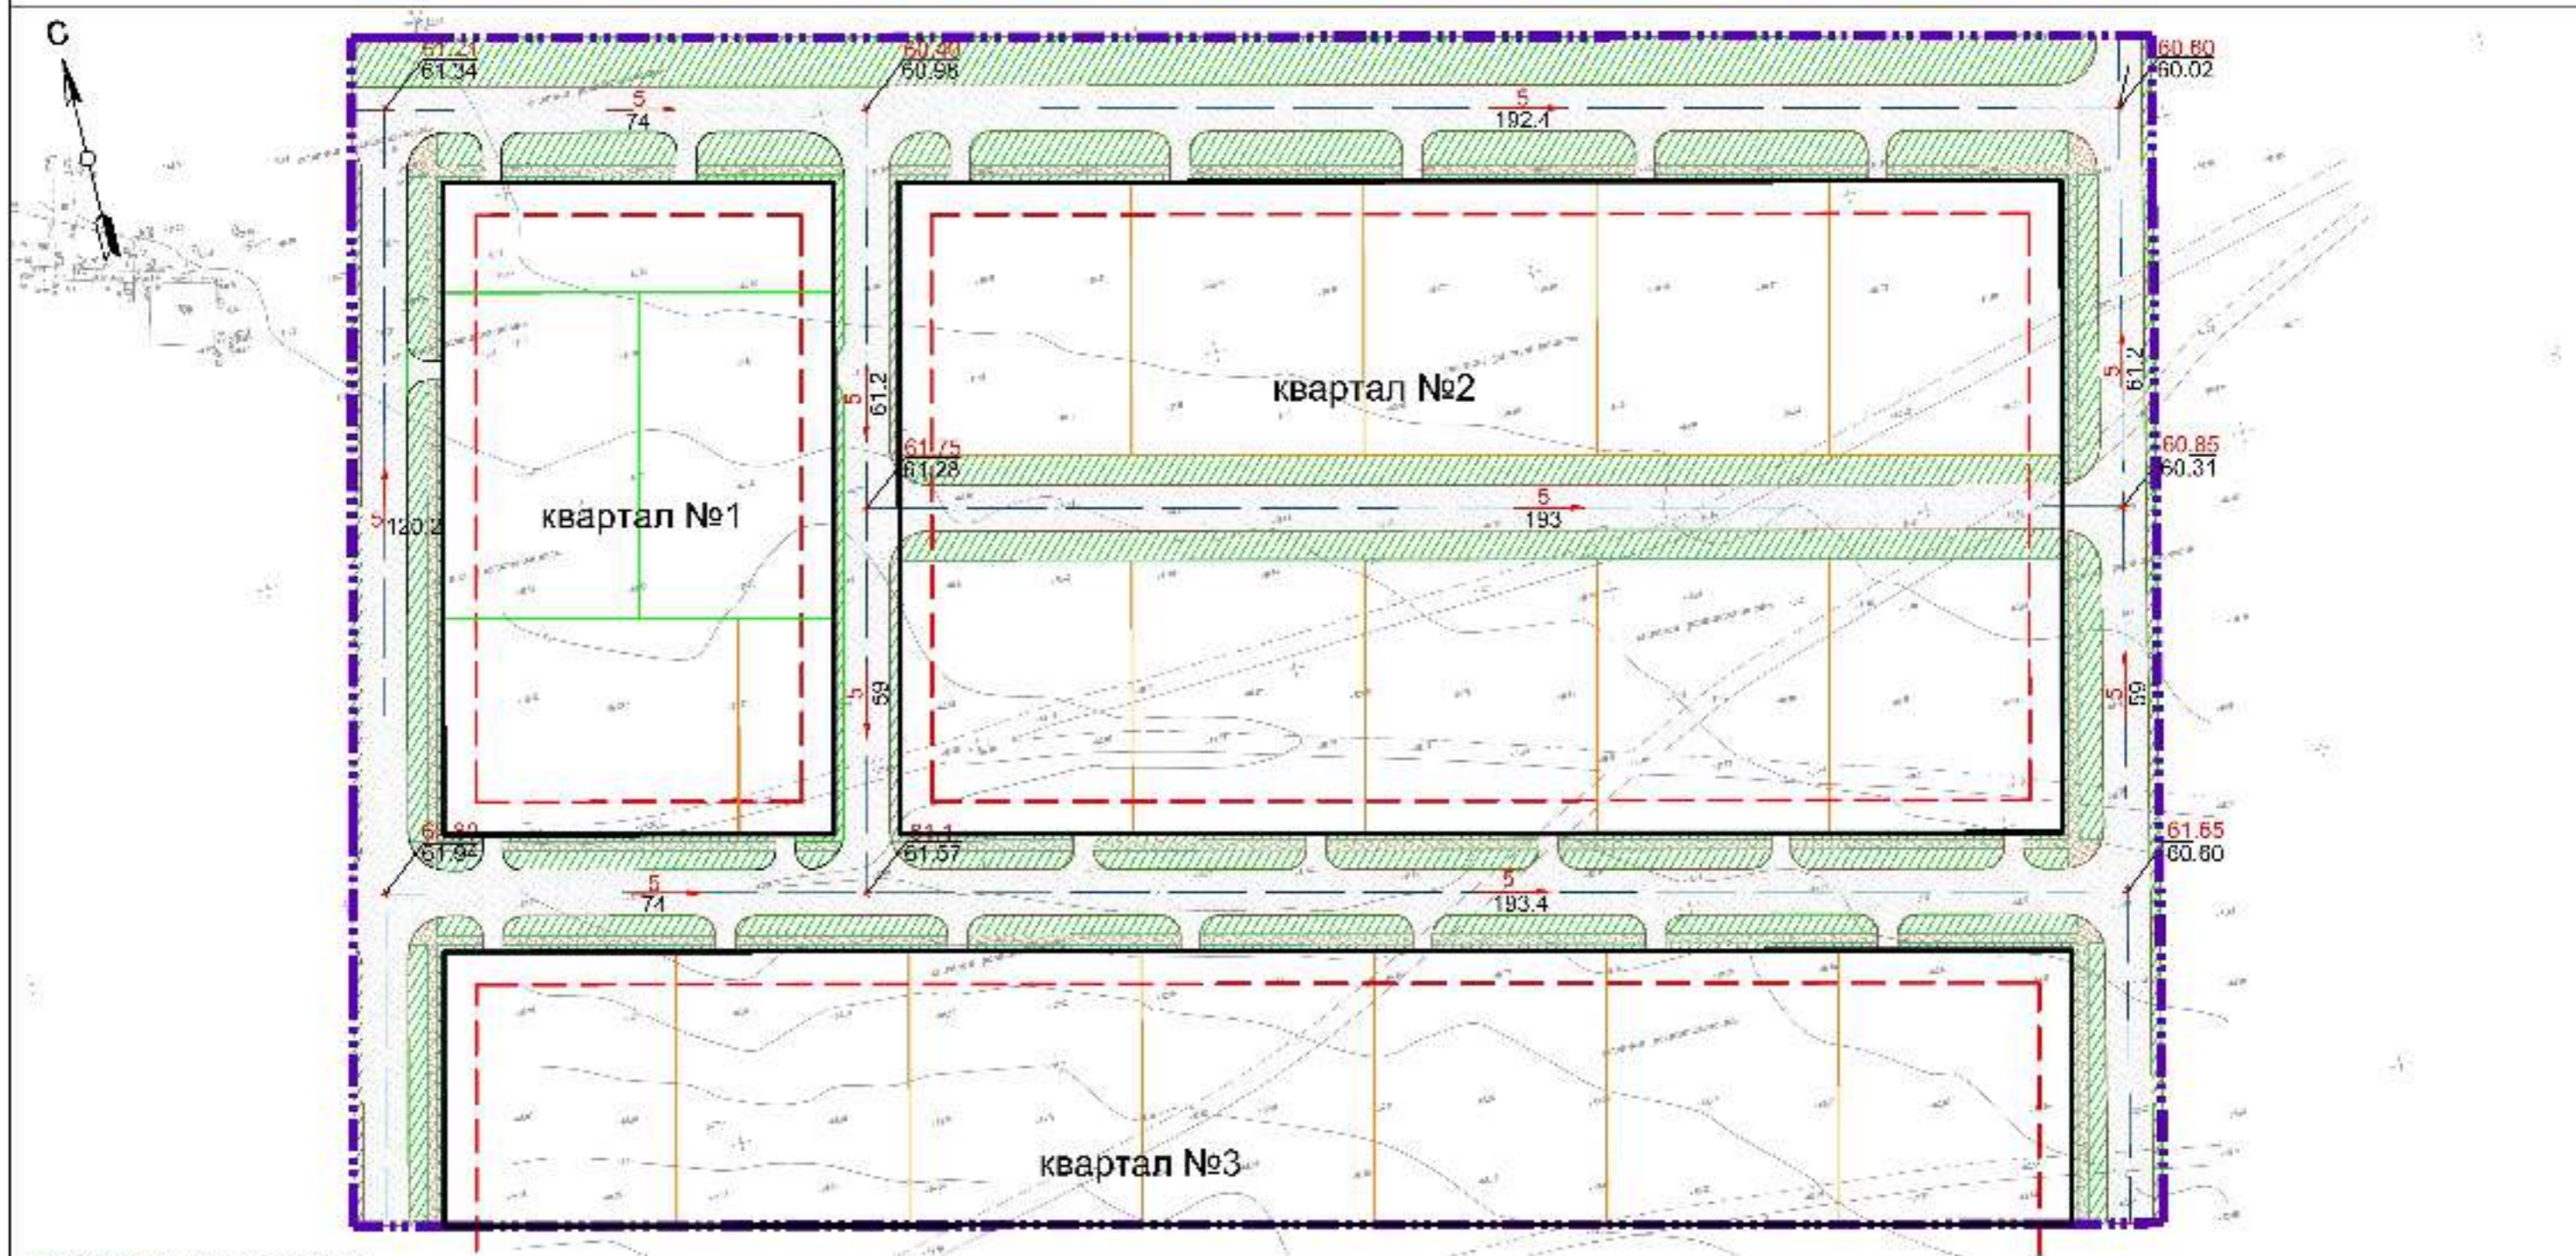

УСЛОВНЫЕ ОБОЗНАЧЕНИЯ:

- граница планируемой территории
- устанавливаемые красные линии
- линии отступа от красных линий в долях определения места допустимого размещения зданий, строений сооружений
- дороги и грунтовые
- границы образуемых земельных участков
- границы существующих земельных участков
- дороги, проезды с асфальтовым покрытием (планир.)

- тротуар (планир.)
- озеленение (планир.)
- точка перегиба рельефа
- направления уклона
- величина уклона (%) расстояние между опорными точками (м)
- проектная отметка поверхности существующая отметка поверхности

						ППТ.МО.СХ-5			
						Проект планировки территории и проект межевания территории земельных участков, подлежащих застройке для ведения личного подсобного хозяйства в с. Большая Ивановка Большеивановского сельского поселения Иловлинского муниципального района Волгоградской области			
Изм.	Коп.	Лист	Идр.	Подпись	Дата	Материалы по обоснованию проекта планировки территории	Стадия	Лист	Листов
Нач.м.	Сандуков				12.20.16		П	1	1
Разраб.	Фролова				12.20.16	Схема вертикальной планировки и инженерной подготовки территории. М 1:1000	ГБУ ВО "ВОЛПБ"		
И контр.	Сандуков				12.20.16				